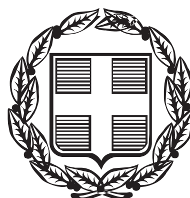


ΕΦΗΜΕΡΙΣ ΤΗΣ ΚΥΒΕΡΝΗΣΕΩΣ

ΤΗΣ ΕΛΛΗΝΙΚΗΣ ΔΗΜΟΚΡΑΤΙΑΣ

ΤΕΥΧΟΣ ΑΝΑΓΚΑΣΤΙΚΩΝ ΑΠΑΛΛΟΤΡΙΩΣΕΩΝ ΚΑΙ ΠΟΛΕΟΔΟΜΙΚΩΝ ΘΕΜΑΤΩΝ **Αρ. Φύλλου 173**

19 Αυγούστου 2015

ΠΕΡΙΕΧΟΜΕΝΑ

ΑΠΟΦΑΣΕΙΣ

ΑΠΟΦΑΣΕΙΣ

Αριθμ. 15586 (1)

Ανάκληση της απόφασης Χωροθέτησης - Παραχώρησης του καταφυγίου τουριστικών σκαφών στο Σουσάκι Αγίων Θεοδώρων Ν. Κορινθίας – κατάπτωση εγγυητικών επιστολών.

Η ΑΝΑΠΛΗΡΩΤΡΙΑ ΥΠΟΥΡΓΟΣ ΟΙΚΟΝΟΜΙΑΣ, ΥΠΟΔΟΜΩΝ, ΝΑΥΤΙΛΙΑΣ ΚΑΙ ΤΟΥΡΙΣΜΟΥ

Έχοντας υπόψη:

1. Τις διατάξεις του Ν. 3270/2004 (Φ.Ε.Κ. 187/Α΄/11-10-2004) «Αρμοδιότητες του Υπουργείου Τουριστικής Ανάπτυξης και θέματα τουρισμού».

2. Τις διατάξεις του Π.δ. 112/2014 (Φ.Ε.Κ. 179/Α΄/2014) «Οργανισμός Υπουργείου Τουρισμού».

3. Τις διατάξεις του άρθρου 2 του Π.δ. 24/2015 (Φ.Ε.Κ. 20/Α΄/21-6-2012) «Σύσταση και μετονομασία Υπουργείων, μεταφορά της Γενικής Γραμματείας Κοινωνικών Ασφαλίσεων».

4. Το Π.δ. 25/2015 (Φ.Ε.Κ. 21/Α΄/27-1-2015) «Διορισμός Αντιπροέδρου της Κυβέρνησης, Υπουργών, Αναπληρωτών Υπουργών και Υφυπουργών».

5. Την Υ99/20-2-2015 (Φ.Ε.Κ 299/Β΄/27-2-2015) «Ανάθεση Αρμοδιοτήτων στην Αναπληρώτρια Υπουργό Οικονομίας, Υποδομών, Ναυτιλίας και Τουρισμού, Έλενα Κουντουρά».

6. Το Ν. 3861/2010 (Φ.Ε.Κ. 112/Α΄/13-7-2010) «Ενίσχυση της διαφάνειας με την υποχρεωτική ανάρτηση νόμων και πράξεων των κυβερνητικών, διοικητικών και αυτοδιοικητικών οργάνων στο διαδίκτυο "Πρόγραμμα διαύγεια" και άλλες διατάξεις».

7. Το άρθρο 34 του Ν. 2160/1993 (ΦΕΚ Α΄ 118), Κεφ. Γ΄ περί δημιουργίας και λειτουργίας τουριστικών λιμένων, όπως τροποποιήθηκε και ισχύει.

8. Την με αρ. Τ/9803/5-9-2003 (Φ.Ε.Κ. 1323/Β΄/16-9-2003) κοινή απόφαση των Υπουργών Ανάπτυξης και Εμπορικής Ναυτιλίας περί Γενικού Κανονισμού Λειτουργίας Τουριστικών Λιμένων.

9. Την υπ' αριθμ. πρωτ. Τ/3542/1-3-2004 υπουργική απόφαση (ΦΕΚ Δ΄ 272) «Χωροθέτηση - Παραχώρηση Καταφυγίου Τουριστικών Σκαφών στο Σουσάκι Αγίων Θεοδώρων Ν. Κορινθίας».

10. Την υπ' αριθμ. πρωτ. 5968/5-4-2007 υπουργική απόφαση (ΦΕΚ Β΄ 1887) «Παράταση προθεσμίας ολοκλήρωσης των πάσης φύσεως έργων και εγκαταστάσεων του καταφυγίου τουριστικών σκαφών στο Σουσάκι Αγίων Θεοδώρων Ν. Κορινθίας».

11. Το υπ' αριθμ. 252/5-3-2014 Πρακτικό της Επιτροπής Τουριστικών Λιμένων, θέμα 3ο.

12. Το γεγονός ότι από τις διατάξεις της παρούσας δεν προκαλείται δαπάνη σε βάρος του Κρατικού Προϋπολογισμού, αποφασίζουμε:

1. Την ανάκληση της υπ' αριθμ. πρωτ. Τ/3542/1-3-2004 Υπουργικής Απόφασης (ΦΕΚ Δ΄ 272) «Χωροθέτηση - Παραχώρηση Καταφυγίου Τουριστικών Σκαφών στο Σουσάκι Αγίων Θεοδώρων Ν. Κορινθίας»,

2. την ολική κατάπτωση της από 6-5-2008 και με αριθμό 734069 εγγυητικής επιστολής της τράπεζας «EFG Eurobank Ergasias», ποσού 19.733,45 ευρώ, λόγω μη τήρησης των όρων της υπουργικής απόφασης Χωροθέτησης - Παραχώρησης,

3. την ολική κατάπτωση της από 28-8-2003 και με αριθμό 105044 εγγυητικής επιστολής της τράπεζας «EFG Eurobank Ergasias», ποσού 193.700 ευρώ, λόγω μη καλής και έγκαιρης εκτέλεσης των έργων του καταφυγίου.

Η απόφαση αυτή να δημοσιευθεί στην Εφημερίδα της Κυβερνήσεως.

Αθήνα, 21 Ιουλίου 2015

Η ΑΝΑΠΛΗΡΩΤΡΙΑ ΥΠΟΥΡΓΟΣ

ΕΛΕΝΑ ΚΟΥΝΤΟΥΡΑ

Αριθμ. 40527/8684 (2)

Τροποποίηση απόφασης: «Κήρυξη αναγκαστικής απαλλοτρίωσης ακινήτων για την κατασκευή του Έργου «Εγκατάσταση Επεξεργασίας Αστικών Στερεών Αποβλήτων (Α.Σ.Α.) Περιφέρειας Ηπείρου» για λόγους δημόσιας ωφέλειας».

Ο ΑΣΚΩΝ ΚΑΘΗΚΟΝΤΑ ΓΕΝΙΚΟΥ ΓΡΑΜΜΑΤΕΑ ΑΠΟΚΕΝΤΡΩΜΕΝΗΣ ΔΙΟΙΚΗΣΗΣ ΗΠΕΙΡΟΥ - ΔΥΤΙΚΗΣ ΜΑΚΕΔΟΝΙΑΣ

Έχοντας υπόψη:

1. Το Ν. 2503/1997 (ΦΕΚ 107/Α΄/1997) «Διοίκηση, οργάνωση και στελέχωση της Περιφέρειας».

2. Το Ν. 3852/2010 (ΦΕΚ 87/Α΄/2010) «Νέα Αρχιτεκτονική της Αυτοδιοίκησης και της Αποκεντρωμένης Διοίκησης - Πρόγραμμα Καλλικράτης».

3. Το Π.δ. 141/2010 (ΦΕΚ 234/Α΄/2010) «Οργανισμός της Αποκεντρωμένης Διοίκησης Ηπείρου – Δυτικής Μακεδονίας».

4. Τις διατάξεις του Ν. 2882/2-2-2001 (ΦΕΚ 17/Α΄/2001) «Κώδικας Αναγκαστικών Απαλλοτριώσεων Ακινήτων» όπως ισχύουν.

5. Τις διατάξεις του Ν. 2985/4-2-2002 (ΦΕΚ 18/Α΄/4-2-2002) «Προσαρμογή των διατάξεων του Κώδικα Αναγκαστικών Απαλλοτριώσεων στο Σύνταγμα».

6. Το άρθρο 33 του Ν. 3164/2003, ιδίως την παράγραφο 7 αυτού όσον αφορά την αρμοδιότητα κήρυξης της απαλλοτρίωσης και δυνάμει του οποίου τυγχάνουν εφαρμογής οι διατάξεις των παρ. 2,5,6,8,9,10,11 και 12 του άρθρου 6, των παρ. 1,2,4,5,6,7,8 και 9 του άρθρου 7, των παρ. 1 και 2 του άρθρου 8 και των άρθρων 9,10,11,12 και 13 του Ν. 2730/1999, όπως ισχύουν κάθε φορά.

7. Το υπ' αριθμ. πρωτ. 59926/5919/4-6-2014 έγγραφο της Διεύθυνσης Τεχνικών Έργων - Τμήμα Δομών Περιβάλλοντος της Περιφέρειας Ηπείρου μετά των συνημμένων του, Ψηφιακά από το οποίο προκύπτει ότι τα ζητήματα των παρ. 3 και 4 του άρθρου 3 του Ν. 2882/2001 έχουν εξετασθεί στο πλαίσιο τήρησης των διαδικασιών της περ. γ΄ της παρ. 1 του άρθρ. 3 του Ν. 2882/2001, οι δε περιβαλλοντικοί όροι έχουν ορισθεί με την υπ' αριθμ. 170753/30-9-2013 απόφαση του Υπουργού Περιβάλλοντος, Ενέργειας και Κλιματικής Αλλαγής, όπως τροποποιήθηκε με την υπ' αριθμ. 172611/12-5-2014 απόφαση της Διευθύντριας Περιβάλλοντος του Υπουργείου Περιβάλλοντος, Ενέργειας και Κλιματικής Αλλαγής, και το οποίο αφορά πρόταση για κήρυξη αναγκαστικής απαλλοτρίωσης ακινήτων για την κατασκευή του Έργου «Εγκατάσταση Επεξεργασίας Αστικών Στερεών Αποβλήτων (Α.Σ.Α.) Περιφέρειας Ηπείρου» στη θέση «Λατομείο Εγνατίας» της Δημοτικής Ενότητας Πολυγύρου του Δήμου Δωδώνης Περιφερειακής Ενότητας Ιωαννίνων για λόγους δημόσιας ωφέλειας υπέρ του Ελληνικού Δημοσίου, συνολικής έκτασης 155.075,75 τ.μ. που εικονίζεται στο από 14-1-2014 διορθωμένο κτηματολογικό διάγραμμα (Α΄ Διόρθωση) και στον αντίστοιχο κτηματολογικό πίνακα της άνω Υπηρεσίας, που έχουν συνταχθεί από την εταιρεία «ΕΠΤΑ ΑΕ», έχουν ελεγχθεί από τον Κωνσταντίνο Μπότη, Πολιτικό Μηχανικό ΠΕ της Δ/νσης Τεχνικών Έργων Π.Ε. Ιωαννίνων, έχουν θεωρηθεί από την Ελένη Νικολού, Πολιτικό Μηχανικό ΠΕ, αναπληρώτρια Προϊσταμένη Τμήματος Δομών Περιβάλλοντος της Δ/νσης Τεχνικών Έργων Περιφέρειας Ηπείρου στις 28-1-2014 και έχουν εγκριθεί αυθημερόν από την Ελένη Ξενάκη, Αρχιτέκτονα Μηχανικό ΠΕ, Αναπληρώτρια Προϊσταμένη της Δ/νσης Τεχνικών Έργων Περιφέρειας Ηπείρου.

8. Την υπ' αριθμ. 170753/30-9-2013 απόφαση του Υπουργού Περιβάλλοντος, Ενέργειας και Κλιματικής Αλλαγής με την οποία εγκρίθηκαν οι περιβαλλοντικοί όροι του έργου του θέματος, όπως τροποποιήθηκε με την υπ' αριθμ. 172611/12-5-2014 απόφαση της Διευθύντριας Περιβάλλοντος του άνω Υπουργείου.

9. Την υπ' αριθμ. Πρωτ. οικ. 118983/11950/29-11-2013 Δημοσίευση Ανακοίνωσης της Δ/νσης Τεχνικών Έργων της Περιφέρειας Ηπείρου/Τμήμα Δομών Περιβάλλοντος (αρ.3 §5 του Ν. 2882/2001).

10. Το υπ' αριθμ. Πρωτ. οικ. 8568/872/28-1-2014 έγγραφο της Αν/τριας Προϊσταμένης της Δ/νσης Τεχνικών Έργων της Περιφέρειας Ηπείρου, περί κάλυψης της δαπάνης από τις πιστώσεις του ενάριθμου έργου με Κ.Α.2013ΕΠ03000009 της ΣΑΕΠ 030 με τίτλο «Απαλλοτριώσεις Γηπέδου Εγκατάστασης Μονάδας Επεξεργασίας Αστικών Στερεών Αποβλήτων (Α.Σ.Α.) Ηπείρου στη Δημοτική Ενότητα Πολυγύρου, Δήμου Δωδώνης Νομού Ιωαννίνων Περιφέρειας Ηπείρου», με συνημμένη την υπ' αριθμ. 56583/ΔΕ-6593/17-12-2013 (ΑΔΑ:ΒΛΓΛΦ-ΧΧΨ) απόφαση του Υπουργού Ανάπτυξης και Ανταγωνιστικότητας με την οποία εγκρίθηκε η ένταξη του παραπάνω έργου στο Πρόγραμμα Δημοσίων Επενδύσεων (ΠΔΕ) 2013 στη ΣΑΕΠ 030, καθώς επίσης και την υπ' αριθμ. Πρ.59993/2621/4-6-2014 βεβαίωση της Περιφέρεια Ηπείρου / Δνσης Ανάπτυξης και Προγραμματισμού για την εν λόγω κάλυψη δαπάνης.

11. Την αριθμ. Πρωτ 778 /10-6-2014 Έκθεση «Περί δικαιωμάτων του Δημοσίου» της Κτηματικής Υπηρεσίας Ιωαννίνων.

12. Την αντίστοιχη Έκθεση - Πράξη χαρακτηρισμού με ΑΠ. 65856/7685/8-11-2012 (ΑΔΑ: Β4ΣΙΟΡΙΓ-Δ7Ψ) της Δ/νσεως Δασών Ιωαννίνων και έγγραφο με Α.Π.14692/556/10-3-2014 καθώς επίσης τα έγγραφα με Α.Π. 8837/790/20-2-2014 και Α.Π.10487/935/7-3-2014 Δασαρχείου Ιωαννίνων.

13. Την από 31-3-2014 Έκθεση της Επιτροπής «Εκτίμησης Αξίας Απαλλοτριωμένων Ακινήτων» για την εν λόγω αν. απαλλοτρίωση.

14. Την υπ' αριθμ. πρωτ. 781/11-6-2014 εισήγηση του Προϊσταμένου της Κτηματικής Υπηρεσίας Ιωαννίνων.

15. Την ΠΥΣ 4/6-2-2015 (ΦΕΚ 24/Α΄/6-2-2014) σε συνδυασμό με το αρ. 56 του Ν. 4257/2014 (ΦΕΚ 93/Α΄/14-4-2014) «Επείγουσες ρυθμίσεις αρμοδιότητας Υπουργείου Εσωτερικών» σύμφωνα με το οποίο ο αρχαιότερος Γενικός Δ/ντής ασκεί τα καθήκοντα του Γενικού Γραμματέα όταν η θέση είναι κενή.

16. Την αριθμ. 77912/16422/28-12-2012 (ΑΔΑ: Β4ΜΦΟΡ1Γ-ΣΩΛ) απόφαση του Γ.Γ. Αποκεντρωμένης Διοίκησης Ηπείρου - Δυτ. Μακεδονίας, περί ορισμού Προϊσταμένου Γενικής Δ/νσης Χωροταξικής και Περιβαλλοντικής Πολιτικής.

17. Την με αριθμ. οίκ. 811/22-1-2015 (ΑΔΑ:ΨΘ3ΚΦ-77Ε) απόφαση του Υπ. Ανάπτυξης και Ανταγωνιστικότητας (ΥΜΕΠΕΡΑΑ) «1η τροποποίηση της πράξης «Εγκατάσταση Επεξεργασίας αστικών στερεών αποβλήτων Περιφέρειας Ηπείρου με κωδικό MIS457235 στο Ε.Π. Περ/λον - Αειφόρος Ανάπτυξη» με την οποία προβλέπεται πίστωση 900.00 ευρώ στο ενταγμένο έργο με κωδικό πράξης Σ.Σ. 2014ΣΕ07580020 της ΣΑΕ 758 του Υπουργείου Ανάπτυξης και Ανταγωνιστικότητας.

18. Το υπ' αριθμ. 1324/7-7-2015 έγγραφο της Περιφερειακής Δ/νσης Δημόσιας Περιουσίας Ηπείρου - Δυτ. Μακεδονίας με το συνημμένο το υπ' αριθμ. οίκ. 62068/6522/9-6-2015 έγγραφο της Περιφέρειας Ηπείρου περί τροποποίησης της απόφασής μας καθώς η αποζημίωση των απαλλοτριώσεων θα καταβληθεί από το ενταγμένο έργο με κωδικό πράξης Σ.Σ. 2014ΣΕ07580020 της ΣΑΕ 758 του Υπουργείου Ανάπτυξης και Ανταγωνιστικότητας με πίστωση 900.000 ευρώ, αποφασίζουμε:

Τροποποιούμε την υπ' αριθμ. 26663/8222/12-6-2014 απόφαση της Γενικής Γραμματέως Αποκεντρωμένης Διοίκησης Ηπείρου - Δυτ. Μακεδονίας (ΦΕΚ 210/τ.ΑΑΠ/1-7-2014) ως ακολούθως:

«....και με δαπάνες του Υπουργείου Ανάπτυξης και Ανταγωνιστικότητας που προβλέπονται στις πιστώσεις του έργου με κωδικό πράξης Σ.Α.2014ΣΕ07580020 της ΣΑΕ0758 και με πίστωση 900.000 ευρώ».

Κατά τα λοιπά ισχύει η ανωτέρω απόφασή μας.

Η απόφαση αυτή να δημοσιευθεί στην Εφημερίδα της Κυβερνήσεως.

Ιωάννινα, 15 Ιουλίου 2015

Ο Ασκών καθήκοντα
Γενικού Γραμματέα Αποκεντρωμένης Διοίκησης
ΒΑΣΙΛΕΙΟΣ ΜΙΧΕΛΑΚΗΣ

Αριθμ. 66998/2175 (3)

Τροποποίηση του εγκεκριμένου ρυμοτομικού σχεδίου οικισμού Κολοκυνθούς Δήμου Καστοριάς Π.Ε. Καστοριάς στα Ο.Τ. 44 και 45.

Ο ΠΕΡΙΦΕΡΕΙΑΡΧΗΣ ΔΥΤΙΚΗΣ ΜΑΚΕΔΟΝΙΑΣ

Έχοντας υπόψη:

1. Τις διατάξεις των άρθρων 152, 153, 154 και 160 του Π.δ. 14-7-1999 (Δ΄580) «Κώδικας Βασικής Πολεοδομικής Νομοθεσίας».

2. Το Ν. 1337/1983 (Α΄33) περί «επέκτασης των Πολεοδομικών σχεδίων, Οικιστική ανάπτυξη και σχετικές ρυθμίσεις».

3. Τις διατάξεις του άρθρου 29 του Ν. 2831/2000 (Α΄140), όπως αντικαταστάθηκαν από το άρθρο 10 του Ν. 3044/26-8-2002 (Α΄197).

4. Τις διατάξεις του άρθρου 31 του Ν.4067/2012 (Α΄79) «Νέος Οικοδομικός Κανονισμός».

5. Τις διατάξεις των άρθρων 30 και 31 του Ν. 4030/2011 (Α΄249) «Νέος τρόπος έκδοσης αδειών δόμησης, ελέγχου κατασκευών και λοιπές διατάξεις».

6. Το Ν. 3852/2010 (Α΄87) «Νέα Αρχιτεκτονική της Αυτοδιοίκησης και της Αποκεντρωμένης Διοίκησης - Πρόγραμμα Καλλικράτης» και ειδικότερα το άρθρο 186 παρ. ΙΙ υποπ. ΣΤ αρ. 39.

7. Το Π.δ. 146/2010 (Α΄239) «Οργανισμός της Περιφέρειας Δυτικής Μακεδονίας».

8. Την αριθμ. ΚΟ/ΟΙΚ/1065/10-8-1993 (Δ΄1107) απόφαση Νομάρχη Καστοριάς περί «έγκρισης πολεοδομικής μελέτης εντός ορίων και επέκτασης οικισμού Κολοκυνθούς Κοινότητας Μεσοποταμίας Νομού Καστοριάς».

9. Την με αριθμ πρωτ. ΚΘ/47/15-1-2002 απόφαση Νομάρχη Καστοριάς κύρωσης της υπ' αριθμ. 1/2001 πράξης εφαρμογής μέρους της επέκτασης σχεδίου οικισμού Κολοκυνθούς Δήμου Αλιάκμωνα.

10. Την με αριθμ. πρωτ. ΚΟ/1392/26-9-2003 (Δ΄1125) απόφαση Νομάρχη Καστοριάς τροποποίησης ρυμοτομικού σχεδίου οικισμού Κολοκυνθούς Ν. Καστοριάς στα Ο.Τ. 44 και 45.

11. Τις από το έτος 2007 αιτήσεις των Δ. Αποστόλου, Σ. Ζησιάδη, Ε. Γράντσιου, Φ. Μπάσιου, Α. Φασούλη, Κ. Βασιλείου, Ε. Βασιλείου και Δ. Ζησιάδου προς το Δήμο Μεσοποταμίας με τις οποίες ζητούν την τροποποίηση του ρυμοτομικού σχεδίου οικισμού Κολοκυνθούς στα Ο.Τ. 44 και 45.

12. Την υπ' αριθμ. 16/2009 απόφαση Δ.Σ. Δήμου Μεσοποταμίας, που γνωμοδοτεί θετικά για την εν λόγω τροποποίηση και τα αποδεικτικά επίδοσης της στους ενδιαφερόμενους.

13. Την από 9-12-2011 εισήγηση της Δ/νσης Πολεοδομίας του Δήμου Καστοριάς προς το Σ.Χ.Ο.Π. και την από 15-12-2011 γνωμοδότηση του Σ.Χ.Ο.Π. Ν. Καστοριάς (Συνεδρίαση 1η, Θέμα 1ο).

14. Την υπ' αριθμ. 53/2013 απόφαση Δ.Σ. Δήμου Καστοριάς, που γνωμοδοτεί υπέρ της επικαιροποίησης της με την αριθμ. 16/2009 απόφασης Δ.Σ. του Δήμου Μεσοποταμίας.

15. Τα με αριθμ. πρωτ. ΑΠ/28571/28-8-2014, ΑΠ/1674/9-12-2014, ΑΠ/οικ./362/13-3-2015 και ΑΠ/458/2-4-2015 έγγραφα του Δήμου Καστοριάς με το οποίο βεβαιώνεται ότι κατά της εν λόγω πρότασης τροποποίησης δεν υποβλήθηκε ένσταση.

16. Τις από 28-8-2014 και 1-4-2015 βεβαιώσεις του Δημάρχου Καστοριάς με τις οποίες βεβαιώνεται ότι υπάρχει άρτιο οικόπεδο που καθίσταται μη άρτιο, αλλά ο Δήμος Καστοριάς θα μεριμνήσει για τη ρύθμιση του, με τη σύνταξη της νέας πράξης εφαρμογής, δεν θίγονται με την πρόταση τροποποίησης κτίρια και η πρόταση τροποποίησης επιφέρει αύξηση των κοινοχρήστων χώρων.

17. Την υπ' αριθμ. πρωτ. 31612/1071/14-5-2015 εισήγηση της Δ/νσης Περιβάλλοντος και Χωρικού Σχεδιασμού - Τμήμα Χωρικού Σχεδιασμού της Περιφέρειας Δυτικής Μακεδονίας.

18. Την υπ' αριθμ. 46829/2131/28-5-2014 (ΦΕΚ 324/Υ.Ο.Δ.Δ./6-6-2014) απόφαση Γενικού Γραμματέα Αποκεντρωμένης Διοίκησης Ηπείρου - Δυτικής Μακεδονίας, με την οποία συγκροτήθηκε το ΣΥ.ΠΟ.Θ.Α. της Περιφερειακής Ενότητας Καστοριάς.

19. Την υπ' αριθμ. πρωτ. 1/2-6-2015 θετική γνωμοδότηση (σύμφωνα με την αιτιολογία της εισήγησης της Δ/νσης Περιβάλλοντος και Χωρικού Σχεδιασμού - Τμήμα Χωρικού Σχεδιασμού της Περιφέρειας Δυτικής Μακεδονίας) του ΣΥ.ΠΟ.Θ.Α. Π.Ε. Καστοριάς που διατυπώθηκε στην 1η Συνεδρίαση θέμα 1ο στις 28-5-2015.

20. Τις διατάξεις του άρθρου 90 του «Κώδικα Νομοθεσίας για την Κυβέρνηση και τα κυβερνητικά όργανα» που κυρώθηκε με το άρθρο 1ο του Π.δ. 63/2005 (Α΄ 98) και το γεγονός ότι από την εφαρμογή των κανονιστικών αυτών διατάξεων δεν προκαλείται δαπάνη σε βάρος του Κρατικού ή Δημοτικού προϋπολογισμού.

Και επειδή:

1. Το Δημοτικό Συμβούλιο Δήμου Καστοριάς, με την υπ' αριθμ. 53/2013 απόφαση του, γνωμοδότησε υπέρ της επικαιροποίησης της με αριθμ. 16/2009 απόφαση Δήμου Μεσοποταμίας για την τροποποίηση του εγκεκριμένου ρυμοτομικού σχεδίου οικισμού Κολοκυνθούς Δήμου Καστοριάς Π.Ε. Καστοριάς στα Ο.Τ. 44 και 45.

2. Σύμφωνα με την εισήγηση της, η Διεύθυνση Περιβάλλοντος και Χωρικού Σχεδιασμού - Χωρικού Σχεδιασμού της Περιφέρειας Δυτικής Μακεδονίας θεωρεί ότι πρέπει να γίνει η αιτούμενη τροποποίηση, γιατί ύστερα από μελέτη του φακέλου, διαπιστώθηκε ότι συντρέχουν κατά την ισχύουσα νομοθεσία οι προϋποθέσεις:

i. Η τήρηση από το Δήμο Καστοριάς της κατά το νόμο διαδικασίας σύμφωνα με το άρθρο 154 του Π.δ. 14-7-1999 (Δ΄580) «Κώδικας βασικής Πολεοδομικής Νομοθεσίας», όπως ισχύει σήμερα.

ii. Η ύπαρξη σοβαρής πολεοδομικής ανάγκης καθώς με τη συγκεκριμένη τροποποίηση προτείνεται η δημιουργία απότμησης στο βορειοανατολικό τμήμα του Ο.Τ. 44 δίνοντας τη δυνατότητα αντίστοιχης μετατόπισης δυτικότερα της χάραξης της περιμετρικής οδού του οικισμού. Με την πρόταση αυτή διευκολύνεται η εφαρμογή του ρυμοτομικού σχεδίου και επιτυγχάνεται οικονομικότερη κατασκευή του έργου διαμόρφωσης της περιμετρικής οδού, καθώς δεν απαιτείται η κατασκευή τοίχων αντιστήριξης ή η δημιουργία μεγάλων επιχωμάτων, εξασφαλίζοντας ταυτόχρονα μια ηπιότερη από περιβαλλοντικής άποψης παρέμβαση. Η πρόταση αυτή τροποποίησης του σχεδίου γίνεται κατά αναλογία με την παλαιότερη τροποποίηση του σχεδίου που εγκρίθηκε με την υπ' αριθμ. ΚΟ/1392/26-9-2003 απόφαση Νομάρχη Καστοριάς η οποία αφορά τη μετατόπιση της περιμετρικής οδού στο νότιο τμήμα των Ο.Τ. 44 και 45, προκειμένου να είναι δυνατή η διάνοιξη της συνέχειας της προαναφερόμενης οδού στο ανατολικό τμήμα του Ο.Τ. 44.

Επίσης, η προτεινόμενη κατάργηση της αδιάνοικτης οδού μεταξύ των Ο.Τ. 44 και 45 του υφιστάμενου σχεδίου και η δημιουργία νέας οδού κάθετα προς την αρχική, βελτιώνει την ορατότητα των κινούμενων οχημάτων και πεζών καθώς η νέα οδός τέμνει κάθετα τις δυο περιμετρικές οδούς αποφεύγοντας την αμβλεία αριστερή στροφή στην κατάληξη της καταργούμενης οδού στο νότο, διευκολύνοντας με τον τρόπο αυτό την κυκλοφορία.

Με τις παραπάνω προτεινόμενες τροποποιήσεις δεν αλλοιώνονται τα βασικά χαρακτηριστικά του εγκεκριμένου ρυμοτομικού σχεδίου, προκαλώντας παράλληλα διεύρυνση των κοινοχρήστων εκτάσεων κατά 577,75 τ.μ. με προφανή ωφέλεια της ευρύτερης περιοχής από πολεοδομικής πλευράς.

Με τη σχετική (10) απόφαση Νομάρχη Καστοριάς έγινε η παλιά τροποποίηση στα Ο.Τ. 44 και 45, εκκρεμεί όμως η διόρθωση της πράξης εφαρμογής κάτι που μέχρι σήμερα δεν έγινε, όπως βεβαιώνει και ο Δήμος με το σχετικό (20) έγγραφο του. Η διόρθωση αυτή όμως μπορεί να γίνει συνολικά στα δύο οικοδομικά τετράγωνα, μετά την ολοκλήρωση και των νέων προτεινόμενων τροποποιήσεων.

iii. Δεν προκαλείται δαπάνη σε βάρος του Κρατικού ή Δημοτικού προϋπολογισμού, αποφασίζουμε:

Την τροποποίηση του εγκεκριμένου ρυμοτομικού σχεδίου οικισμού Κολοκυνθούς Δήμου Καστοριάς στα Ο.Τ. 44 και 45 και συγκεκριμένα:

- Τη μικρή μετατόπιση δυτικότερα του πέρατος της περιμετρικής οδού με τη δημιουργία αντίστοιχης απότμησης στο βορειοανατολικό τμήμα του Ο.Τ. 44,
- Την κατάργηση της αδιάνοικτης οδού πλάτους 6,0 μ. μεταξύ των Ο.Τ. 44 και 45 του υφιστάμενου ρυμοτομικού σχεδίου και τη δημιουργία νέας αντίστοιχου πλάτους οδού, κάθετα της αρχικής,

όπως φαίνονται στο συνημμένο τοπογραφικό διάγραμμα και για τους παραπάνω αναφερόμενους λόγους.

Η ισχύς της παρούσας αρχίζει από τη δημοσίευση στην Εφημερίδα της Κυβερνήσεως.

Η παρούσα απόφαση και τα συνημμένα σχέδια που τη συνοδεύουν να αναρτηθούν στη Διεύθυνση Υπηρεσίας Δόμησης Δήμου Καστοριάς στο κτίριο της Π.Ε. Καστοριάς, 3ος όροφος, για 15 ημέρες μετά τη δημοσίευση του λεκτικού της απόφασης και των συνημμένων σχεδίων που το συνοδεύουν στο ΦΕΚ.

Επιτρέπεται η υποβολή προσφυγής στον Γενικό Γραμματέα Αποκεντρωμένης Διοίκησης Ηπείρου - Δυτικής Μακεδονίας, μόνο για παράβαση του Νόμου, σύμφωνα με τις διατάξεις των άρθρων 227 και 238 του Ν. 3852/2010 (Α΄ 87) και σε προθεσμία δέκα πέντε (15) ημερών από τη δημοσίευση της απόφασης στην Εφημερίδα της Κυβερνήσεως.


Η απόφαση αυτή να δημοσιευθεί στην Εφημερίδα της Κυβερνήσεως.


Κοζάνη, 3 Ιουλίου 2015

Ο Περιφερειάρχης
ΘΕΟΔΩΡΟΣ ΚΑΡΥΠΙΔΗΣ

ΕΘΝΙΚΟ ΤΥΠΟΓΡΑΦΕΙΟ
Για τεχνικούς λόγους στο σχεδιάγραμμα, έγινε σμίκρυνση, κατά ποσοστό 34%

ΑΠΟΣΠΑΣΜΑ ΕΓΚΕΚΡΙΜΜΕΝΟΥ ΡΥΜΟΤΟΜΙΚΟΥ ΣΧΕΔΙΟΥ
ΑΠΟΦΑΣΗ ΝΟΜΑΡΧΗ ΚΑΣΤΟΡΙΑΣ ΚΟ/1392/26-9-2003 ΦΕΚ-1125/Δ/24-10-2003

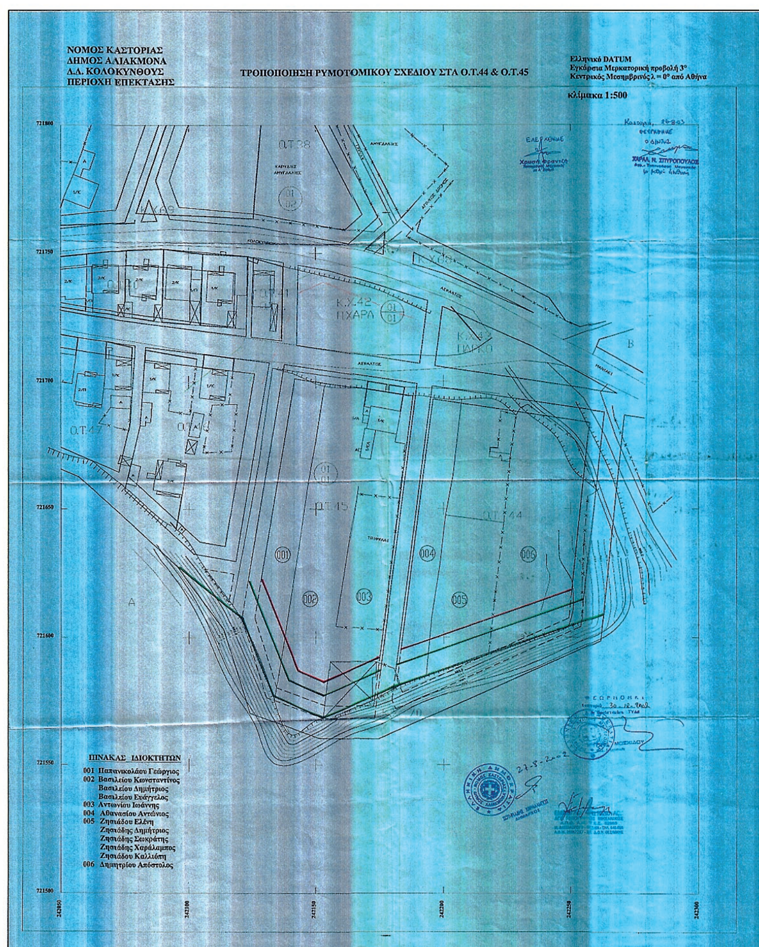

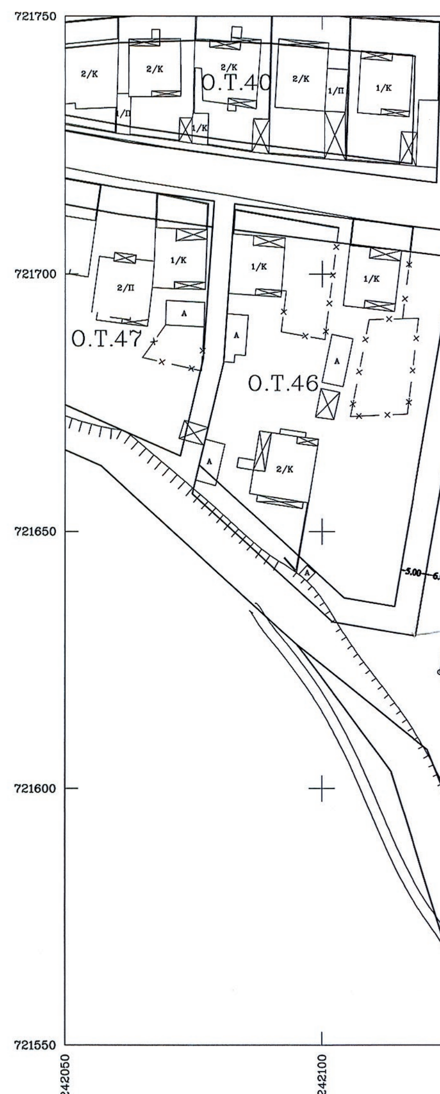


Βεβαίωση

Η παρούσα τροποποίηση ρυμοτομίας είναι σύμφωνη με την αριθ. 53/2013 Απόφαση του Δ.Σ. Καστοριάς.

Ο Δήμαρχος Καστοριάς
Εμμανουήλ Χατζησυμεωνίδης

ΤΟΠΟΓΡΑΦΙΚΟ ΔΙΑΓΡΑΜΜΑ ΤΗΣ ΠΡΟΤΕΙΝΟΜΕΝΗΣ ΤΡΟΠΟΠΟΙΗΣΗΣ ΣΤΑ Ο.Τ.44 ΚΑΙ 45 ΤΟΥ ΡΥΜΟΤΟΜΙΚΟΥ ΣΧΕΔΙΟΥ ΕΠΕΚΤΑΣΗΣ Τ.Κ. ΚΟΛΟΚΥΝΘΟΥΣ

Ελληνικό DATUM
Εγκάρσια Μερκατορική προβολή 3°
Κεντρικός Μεσημβρινός λ = 0° από Αθήνα
Κλίμακα 1:500

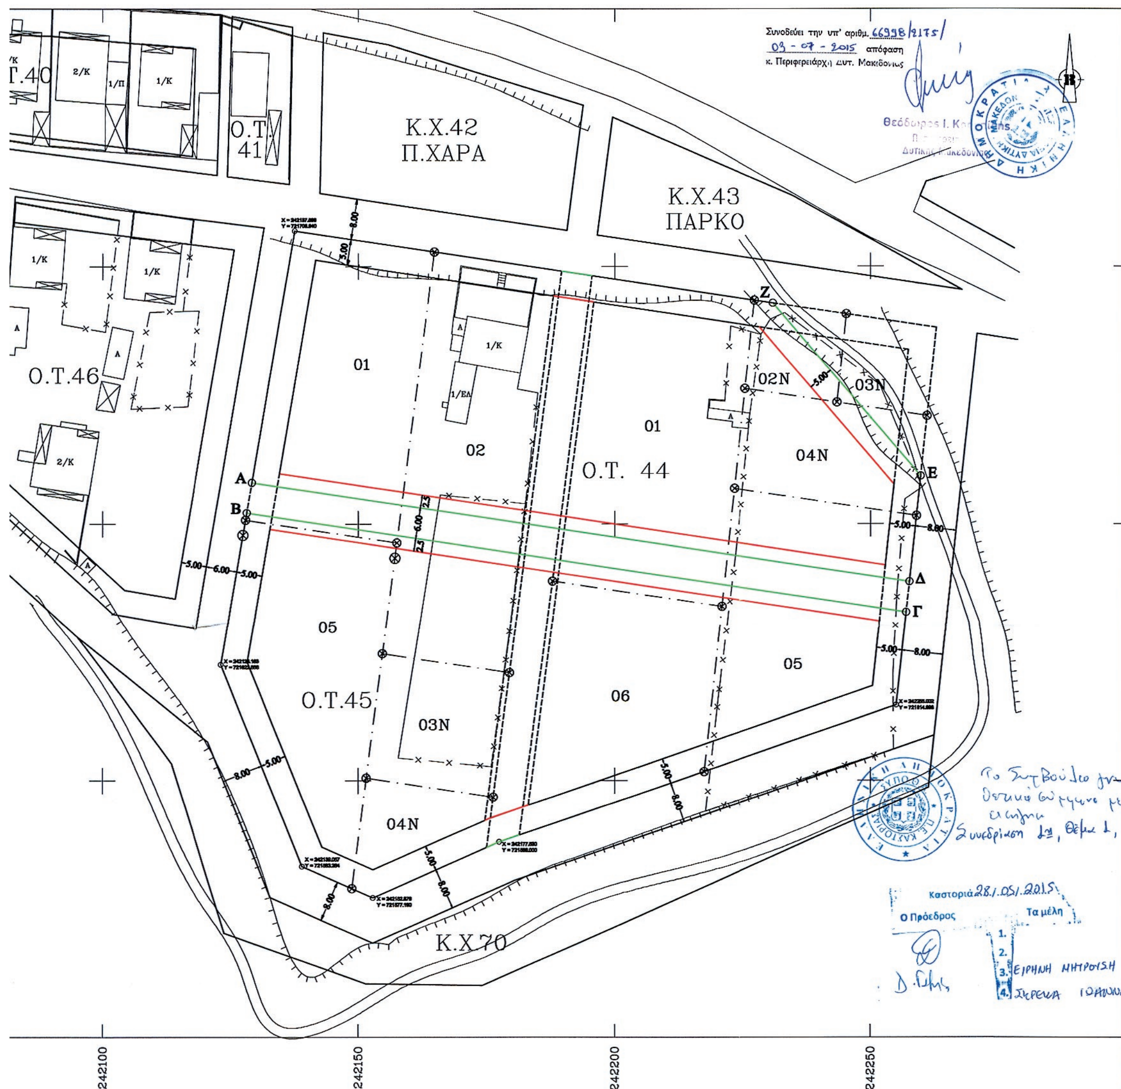

Βεβαίωση
...η ρυμοτομίας είναι σύμφωνη ...κόφαση του Δ.Σ. Καστοριάς.

...ος Καστοριάς
...Χατζησυμεωνίδης

ΠΙΝΑΚΑΣ ΣΥΝ/ΝΩΝ

Κορυφή	Χ	Ψ
Α	242129.25	721658.10
Β	242128.24	721652.18
Γ	242256.94	721632.81
Δ	242257.57	721638.78
Ε	242259.77	721659.32
Ζ	242230.89	721692.89

ΠΙΝΑΚΑΣ ΙΣΟΖΥΓΙΟΥ

$E_{ΚΑΤΑΡΓΟΥΜΕΝΟ}$ = 668.80τ.μ.
$E_{ΔΗΜΙΟΥΡΓΟΥΜΕΝΟ}$ = 1246.55τ.μ.

Ισοζύγιο= +577.75τ.μ.

ΠΙΝΑΚΑΣ ΙΔΙΟΚΤΗΤΩΝ

45/01	Βασιλείου Ευάγγελος
45/05	Βασιλείου Ευάγγελος Βασιλείου Κωνσταντίνος
45/02	Φασουλής Ηλίας
45/03N	Άγνωστος
45/04N	Δήμος Καστοριάς
44/06	Μπάσιου Φωτεινή
44/02N	Νικολάου Βασίλειος Πασχάλη Ευγενία
44/03N	Χρήστου Θωμάς Δήμος Καστοριάς
44/04N	Δήμος Καστοριάς
44/05 Κλ.	Δημητρίου Απόστολ...
44/01	Ζησιάδης Σωκράτης Γράντσιου Ελένη Ζησιάδου Δήμητρα

ΥΠΟΜΝΗΜΑ

- ——— ισχύουσα ρυμοτομική ή οικοδομική γραμμή
- - - - - καταργούμενη ρυμοτομική ή οικοδομική γραμμή
- ——— (κόκκινη) προτεινόμενη οικοδομική γραμμή
- ——— (πράσινη) προτεινόμενη ρυμοτομική γραμμή
- — · — όρια οικοπέδων πράξης εφαρμογής

ΟΡΟΙ ΔΟΜΗΣΗΣ

	ΚΑΝΟΝΑΣ	ΠΑΡΕΚΚΛΙΣΗ
ΠΡΟΣΩΠΟ	14.00 μ	12.00 μ
ΕΜΒΑΔΟ	300.00 τμ	250.00 τμ
ΚΑΛΥΨΗ	70%	-
ΣΥΝΤ. ΔΟΜ.	0.80	-
ΜΕΓ. ΥΨΟΣ	7.50 μ	-
ΣΤΕΓΗ	υποχρεωτική (ύψος 2.0μ - κλίση 40%)	

Καστοριά Μάρτιος 2014
Ο Συντάκτης

ΧΑΤΖΗΣΤΕΦΑΝΟΥ Γ. ΗΛΙΑΣ
ΔΙΠΛΩΜ. ΑΓΡΟΝΟΜΟΣ - ΤΟΠΟΓΡΑΦΟΣ ΜΗΧΑΝΙΚΟΣ
ΑΡΙΣΤΟΤΕΛΕΙΟΥ ΠΑΝΕΠΙΣΤΗΜΙΟΥ ΘΕΣ/ΝΙΚΗΣ
ΜΕΛΟΣ Τ.Ε.Ε. ΑΡΙΘΜΟΣ ΜΗΤΡΩΟΥ 40391
ΝΙΚΟΤΣΑΡΑ 1 - ΤΗΛ. 261-647 - ΘΕΣΣΑΛΟΝΙΚΗ

Ελέγχθηκε
Χρήστος Λιόκος
ΠΕΕ ΤΟΠΟΓΡΑΦΩΝ ΜΗΧΑΝΙΚΩΝ

Θεωρήθηκε
Χρυσή Φραντζή
MSc Τοπογράφος Μηχανικός Β'

Αριθμ. 5110 (4)

Σημειακές τροποποιήσεις της εγκεκριμένης Πολεοδομικής Μελέτης οικισμού Μασάρων νήσου Ρόδου, μεταξύ των Ο.Τ.: Α) 17,18, 8, 9, 10, 11, 14, 15, 16, 3, 4, Β) 15,16,20,21,22, Γ) 24, 25, 21,22,23, Δ) 57, 58, 59, 60, Ε) 63, 62, 144, 65, 66, Ζ) 97, 91, 92, 93, 94 και Η) 97, 136, 137.

Ο ΑΝΤΙΠΕΡΙΦΕΡΕΙΑΡΧΗΣ ΝΟΤΙΟΥ ΑΙΓΑΙΟΥ

Έχοντας υπόψη:

1. Την Πολεοδομική Μελέτη οικισμού Μασάρων νήσου Ρόδου (ΦΕΚ 129/Δ/26-2-1999).

2. Την υπ' αριθμ. 433 οικ/13-2-2014 Εισήγηση - Τεχνική Έκθεση Δήμου Ρόδου περί σημειακών τροποποιήσεων.

3. Την υπ' αριθμ. 9/2014 απόφαση Τοπικού Συμβουλίου Δ. Κοινότητας Μασάρων.

4. Την υπ' αριθμ. 37/2014 απόφαση Επιτροπής Ποιότητας Ζωής Δήμου Ρόδου.

5. Την υπ' αριθμ. 301/15-4-2014 απόφαση Δημοτικού Συμβουλίου Ρόδου.

6. Το υπ' αριθμ. 5.09.2014/1563/14, 1579/14, 1580/14, 1581/14, 1582/14, 1583/14, 1603/14, 1604/14, 1614/14, 1615/14, 1629/14 έγγραφο - Εισήγηση Δ/νσης Πολεοδομικού Σχεδιασμού, Δήμου Ρόδου.

7. Την υπ' αριθμ. 24/2014 απόφαση Τοπικού Συμβουλίου Κοινότητας Μασάρων.

8. Την υπ' αριθμ. 105/2014 απόφαση Επιτροπής Ποιότητας Ζωής Δήμου Ρόδου.

9. Την υπ' αριθμ. 588/2014 απόφαση Δημοτικού Συμβουλίου Ρόδου.

10. Το Ν.δ. 17-7/18-8-1923, «περί Σχεδίων Πόλεων κλπ» Άρθρο 29.

11. Το Ν. 1337/1983, ΦΕΚ 33/Α΄/4-3-1983, όπως ισχύει σήμερα.

12. Το Ν. 2831/2000 άρθ. 29 (Α΄140).

13. Το Ν. 3852/10 άρθ. 186 όπως τροποποιήθηκε και συμπληρώθηκε με το Ν. 3979/2011 άρθ. 44 (ΦΕΚ 138 Α΄/16-6-2011).

14. Το Ν. 4067/2012 – ΝΟΚ - (ΦΕΚ 79 Α΄/9-4-2012), άρθ. 31 παρ. 1.

15. Το Ν. 4269/2014 (ΦΕΚ 142 Α΄/28-6-2014) «Χωροταξική και Πολεοδομική Μεταρρύθμιση - Βιώσιμη Ανάπτυξη».

16. Την υπ' αριθμ. πρωτ. 1789/12-3-2015 εισήγησή μας προς ΣΥΠΟΘΑ Δωδ/σου.

17. Την ομόφωνη θετική γνωμοδότηση του ΣΥΠΟΘΑ Δωδ/σου όπως αυτή αναφέρεται στο πρακτικό της 4ης Συνεδρίασης/30-6-2015 /πράξη 6η.

18. Το Π.δ. 130/2010 (ΦΕΚ 223/27-12-2010) «Οργανισμός Περιφέρειας Νοτίου Αιγαίου».

19. Την οικ. 24078/2444/10-5-2011 (ΦΕΚ 1260/Β΄/16-6-2011) απόφαση Περιφερειάρχη Νοτίου Αιγαίου «Παροχή εξουσιοδότησης υπογραφής σε Προϊσταμένους Υπηρεσιών της Περιφέρειας Νοτίου Αιγαίου».

20. Την υπ' αριθμ. 58664/5357 (ΦΕΚ 2036/Β΄/21-6-2012) «Παροχή εξουσιοδότησης υπογραφής με Εντολή Περιφερειάρχη στον Προϊστάμενο του Τμήματος Περιβάλλοντος και Υδροοικονομίας Δωδεκανήσου».

21. Την υπ' αριθμ. 18296/1387/4-2-2015 (ΦΕΚ 247/Β΄/17-2-2015) απόφαση Περιφερειάρχη Νοτίου Αιγαίου «μερική ανάκληση, τροποποίηση και συμπλήρωση αποφάσεων μεταβίβασης αρμοδιοτήτων σε Αντιπεριφερειάρχες, Περιφ. Συμβούλους και στον Εκτ. Γραμμ. Περιφ. Νοτίου Αιγαίου».

22. Το γεγονός ότι από τις διατάξεις της παρούσας δεν προκαλείται δαπάνη εις βάρος του οικείου ΟΤΑ, αποφασίζουμε:

Την έγκριση των σημειακών τροποποιήσεων της Πολεοδομικής Μελέτης του οικισμού Μασάρων νήσου Ρόδου (ΦΕΚ 129/Δ΄/26-2-1999), με την ανάλογη μετατόπιση – προσαρμογή ρυμοτομικών και των αντίστοιχων οικοδομικών γραμμών που συμπεριλαμβάνονται μεταξύ των Ο.Τ.: Α) 17, 18, 8, 9, 10, 11, 14, 15, 16, 3, 4, Β) 15,16,20,21,22, Γ) 24, 25, 21,22,23, Δ) 57, 58, 59, 60 , Ε) 63, 62, 144, 65, 66, Ζ) 97, 91, 92, 93, 94 και Η) 97, 136, 137, όπως ακριβώς φαίνεται στα συνημμένα διαγράμματα σε κλ. 1:1.000 που αποτελούν αναπόσπαστο μέρος της παρούσας.

Κατά τα λοιπά ισχύουν τα οριζόμενα στο ΦΕΚ 129/Δ΄/26-2-1999 «Έγκριση Πολεοδομικής Μελέτης οικισμού Μασάρων, Νήσου Ρόδου, Ν. Δωδ/σου.».

Η απόφαση αυτή με τα διαγράμματα που τη συνοδεύουν να δημοσιευθεί στην Εφημερίδα της Κυβερνήσεως.

Ρόδος, 20 Ιουλίου 2015

Ο Αντιπεριφερειάρχης
ΓΙΑΝΝΗΣ ΦΛΕΒΑΡΗΣ

ΕΛΛΗΝΙΚΗ ΔΗΜΟΚΡΑΤΙΑ
ΝΟΜΟΣ ΔΩΔΕΚΑΝΗΣΟΥ
ΔΗΜΟΥ ΡΟΔΟΥ

Δ Ι Ε Υ Θ Υ Ν Σ Η
ΠΟΛΕΟΔΟΜΙΚΟΥ ΣΧΕΔΙΑΣΜΟΥ

ΤΜΗΜΑ
ΜΕΛΕΤΩΝ ΚΑΙ ΕΦΑΡΜΟΓΩΝ

ΣΗΜΕΙΑΚΕΣ ΤΡΟΠΟΠΟΙΗΣΕΙΣ
ΠΟΛΕΟΔΟΜΙΚΗΣ ΜΕΛΕΤΗΣ ΜΑΣΑΡΩΝ
(ΦΕΚ 129 Δ'/26-2-1999)

1
2

ΗΜΕΡΟΜΗΝΙΑ : ΦΕΒΡΟΥΑΡΙΟΣ 2014
ΚΛΙΜΑΚΑ : 1 : 1000
ΦΥΛΛΟ : 1
ΜΕΛΕΤΗ: ΣΩΤΗΡΑΚΗ ΣΤΑΜΑΤΙΑ - ΦΕΪΖΙΔΗΣ ΠΑΝΤΕΛΗΣ
ΣΧΕΔΙΑΣΗ : ΦΕΪΖΙΔΗΣ ΠΑΝΤΕΛΗΣ
ΘΕΩΡΗΣΗ : ΠΑΡΑΣΚΕΥΟΠΟΥΛΟΥ ΑΝΝΑ

ΣΥΝΤΕΤΑΓΜΕΝΕΣ ΚΟΡΥΦΩΝ
(Ε.Γ.Σ.Α. 1987)

ΣΗΜΕΙΑΚΗ ΤΡΟΠΟΠΟΙΗΣΗ Α

1)	X= 865909.8522	Y= 4011788.1456
2)	X= 865917.7766	Y= 4011789.2432
3)	X= 865920.0524	Y= 4011716.0366
4)	X= 865927.9804	Y= 4011717.1082
5)	X= 865920.6126	Y= 4011712.0760
6)	X= 865928.5455	Y= 4011713.1140
7)	X= 865922.8865	Y= 4011696.0009
8)	X= 865929.0549	Y= 4011652.3943
9)	X= 865936.9758	Y= 4011653.5165
10)	X= 866000.5518	Y= 4011662.5231
11)	X= 865888.5143	Y= 4011646.6511
12)	X= 865884.5538	Y= 4011646.0900
13)	X= 865834.3393	Y= 4011638.9763
14)	X= 865829.7640	Y= 4011643.5725
15)	X= 865824.3585	Y= 4011638.2228
16)	X= 865782.4924	Y= 4011641.3647
17)	X= 865783.5867	Y= 4011633.2600
18)	X= 865825.3198	Y= 4011630.1282
19)	X= 865832.2864	Y= 4011622.3576
20)	X= 865831.9413	Y= 4011624.7934
21)	X= 865835.2838	Y= 4011631.0302
22)	X= 865893.1502	Y= 4011639.2280
23)	X= 865897.1107	Y= 4011639.7890
24)	X= 865930.1754	Y= 4011644.4732
25)	X= 865938.0963	Y= 4011645.5953
26)	X= 866000.8846	Y= 4011654.4904
27)	X= 866006.8752	Y= 4011654.1237
28)	X= 866051.4449	Y= 4011645.2118
29)	X= 866050.2825	Y= 4011653.6026
30)	X= 866006.5541	Y= 4011662.3463
31)	X= 865934.4912	Y= 4011713.9199
32)	X= 865942.9167	Y= 4011654.3569
33)	X= 865887.2155	Y= 4011638.3872
34)	X= 865925.2247	Y= 4011643.7729
35)	X= 865944.0370	Y= 4011646.4369
36)	X= 866035.2489	Y= 4011648.4502

ΣΗΜΕΙΑΚΗ ΤΡΟΠΟΠΟΙΗΣΗ Β

37)	X= 865839.0675	Y= 4011565.3057
38)	X= 865844.0265	Y= 4011557.4718
39)	X= 865903.1064	Y= 4011565.5543
40)	X= 865896.4569	Y= 4011614.7593
41)	X= 865933.3541	Y= 4011622.0014
42)	X= 865939.0483	Y= 4011581.7469
43)	X= 865939.9691	Y= 4011570.9670
44)	X= 865907.0643	Y= 4011566.1354
45)	X= 865900.4189	Y= 4011615.3093
46)	X= 865905.0906	Y= 4011580.7398
47)	X= 865913.0101	Y= 4011581.8738
48)	X= 865908.3444	Y= 4011616.3984
49)	X= 865890.5127	Y= 4011613.9425
50)	X= 865928.4034	Y= 4011621.3011
51)	X= 865941.2753	Y= 4011623.1215
52)	X= 865947.2163	Y= 4011623.9615
53)	X= 865946.9515	Y= 4011582.9944
54)	X= 865902.0590	Y= 4011561.3576
55)	X= 865905.4459	Y= 4011536.2959
56)	X= 865893.5775	Y= 4011534.5147
58)	X= 865886.2081	Y= 4011559.1782
59)	X= 865902.5948	Y= 4011557.3934
60)	X= 865890.1715	Y= 4011559.7179
61)	X= 865844.4987	Y= 4011553.4991
62)	X= 865840.5306	Y= 4011536.0491
63)	X= 865841.0028	Y= 4011532.0771
64)	X= 865803.8353	Y= 4011531.6875
65)	X= 865804.9544	Y= 4011527.7924
66)	X= 865779.3171	Y= 4011520.1088
67)	X= 865781.9175	Y= 4011516.9132

ΣΗΜΕΙΑΚΗ ΤΡΟΠΟΠΟΙΗΣΗ Γ

57)	X= 865896.4827	Y= 4011513.0166
68)	X= 865944.9031	Y= 4011519.7133
69)	X= 865952.6448	Y= 4011520.7840
70)	X= 865967.5320	Y= 4011522.7290
71)	X= 866010.9185	Y= 4011545.5927
72)	X= 866011.9249	Y= 4011539.4187
73)	X= 865987.4016	Y= 4011527.6223
74)	X= 865969.5436	Y= 4011516.9408
75)	X= 865954.1310	Y= 4011514.9272
76)	X= 865946.1813	Y= 4011513.8330
77)	X= 865878.7119	Y= 4011504.5018
78)	X= 865876.7056	Y= 4011504.2243
79)	X= 865851.5557	Y= 4011500.7460
80)	X= 865855.8266	Y= 4011478.2239
81)	X= 865876.1699	Y= 4011478.9823
82)	X= 865878.1719	Y= 4011479.0569
83)	X= 865953.1699	Y= 4011481.8528
84)	X= 865892.5204	Y= 4011512.4687
85)	X= 865850.4364	Y= 4011506.6483

Ψηφιακά υπογεγραμμένο από TSAMPIKA FAKKA
Ημερομηνία: 2015.07.23 13:30:57 EEST

ΕΘΝΙΚΟ ΤΥΠΟΓΡΑΦΕΙΟ
Για τεχνικούς λόγους στο σχεδιάγραμμα, από το ηλεκτρονικό αρχείο, έγινε σμίκρυνση κατά ποσοστό 37%




4011700
4011600
4011500
4011400
4011300
866200
866100
866000
865900
865800
Ο.Τ.7
Ο.Τ.8
Ο.Τ.9
Ο.Τ.11
Ο.Τ.12
Ο.Τ.13
Ο.Τ.14
Ο.Τ.15
Ο.Τ.16
Ο.Τ.17
Ο.Τ.18
Ο.Τ.19
Ο.Τ.20
Ο.Τ.20Α
Ο.Τ.21
Ο.Τ.22
Ο.Τ.23
Ο.Τ.24
Ο.Τ.25
Ο.Τ.26
Ο.Τ.27
Ο.Τ.28
Ο.Τ.29
Ο.Τ.30
Ο.Τ.31
Ο.Τ.32
Ο.Τ.33
Ο.Τ.34
Ο.Τ.35
Ο.Τ.36
Ο.Τ.37
Ο.Τ.38
Ο.Τ.39
Ο.Τ.40
Ο.Τ.41
Ο.Τ.45
Ο.Τ.46
Ο.Τ.47
Ο.Τ.48
Ο.Τ.51
Ο.Τ.55
Κ.Χ.
Κ.Χ. ΠΛΑΤΕΙΑ
ΒΡΕΦΟΝΗΠΙΑΚΟΣ ΣΤΑΘΜΟΣ
ΠΟΛΙΤΙΣΜΟΣ ΑΘΛΗΤΙΣΜΟΣ ΑΝΑΨΥΧΗ
ΧΩΡΟΣ ΜΕΤΑΦΟΡΑΣ ΘΙΓΟΜΕΝΩΝ ΛΟΓΩ ΡΥΜΟΤΟΜΙΑΣ
ΕΚΠΑΙΔΕΥΣΗ

ΕΛΛΗΝΙΚΗ ΔΗΜΟΚΡΑΤΙΑ
ΝΟΜΟΣ ΔΩΔΕΚΑΝΗΣΟΥ
ΔΗΜΟΥ ΡΟΔΟΥ

Δ Ι Ε Υ Θ Υ Ν Σ Η
ΠΟΛΕΟΔΟΜΙΚΟΥ ΣΧΕΔΙΑΣΜΟΥ

ΤΜΗΜΑ
ΜΕΛΕΤΩΝ ΚΑΙ ΕΦΑΡΜΟΓΩΝ

ΣΗΜΕΙΑΚΕΣ ΤΡΟΠΟΠΟΙΗΣΕΙΣ
ΠΟΛΕΟΔΟΜΙΚΗΣ ΜΕΛΕΤΗΣ ΜΑΣΑΡΩΝ
(ΦΕΚ 129 Δ'/26-2-1999)

1
2

ΗΜΕΡΟΜΗΝΙΑ : ΦΕΒΡΟΥΑΡΙΟΣ 2014

ΚΛΙΜΑΚΑ : 1 : 1000

ΦΥΛΛΟ : 2

ΜΕΛΕΤΗ: ΣΩΤΗΡΑΚΗ ΣΤΑΜΑΤΙΑ - ΦΕΪΖΙΔΗΣ ΠΑΝΤΕΛΗΣ

ΣΧΕΔΙΑΣΗ : ΦΕΪΖΙΔΗΣ ΠΑΝΤΕΛΗΣ

ΘΕΩΡΗΣΗ : ΠΑΡΑΣΚΕΥΟΠΟΥΛΟΥ ΑΝΝΑ

ΣΥΝΤΕΤΑΓΜΕΝΕΣ ΚΟΡΥΦΩΝ
(Ε.Γ.Σ.Α. 1987)

ΕΘΝΙΚΟ ΤΥΠΟΓΡΑΦΕΙΟ
Για τεχνικούς λόγους στο σχεδιάγραμμα, από το ηλεκτρονικό αρχείο, έγινε σμίκρυνση κατά ποσοστό 34%

ΣΗΜΕΙΑΚΗ ΤΡΟΠΟΠΟΙΗΣΗ Δ

84)	X= 866311.4365	Y= 4011253.5712
85)	X= 866291.8952	Y= 4011229.7058
86)	X= 866289.2621	Y= 4011226.5748
87)	X= 866281.0791	Y= 4011217.6878
88)	X= 866250.0684	Y= 4011184.0089
89)	X= 866278.3045	Y= 4011214.6745
90)	X= 866312.6480	Y= 4011172.4769
91)	X= 866309.2499	Y= 4011170.3566
92)	X= 866356.0476	Y= 4011201.0286
93)	X= 866358.6559	Y= 4011197.9566
94)	X= 866337.8349	Y= 4011184.2589
95)	X= 866334.4916	Y= 4011182.0594
96)	X= 866315.0753	Y= 4011169.2858
97)	X= 866331.5558	Y= 4011147.4982
98)	X= 866349.8054	Y= 4011160.0228
99)	X= 866333.4159	Y= 4011143.9234
100)	X= 866355.3862	Y= 4011159.0015
101)	X= 866328.6353	Y= 4011144.7287
103)	X= 866385.4825	Y= 4011148.4010
104)	X= 866387.0957	Y= 4011142.4265
105)	X= 866345.6724	Y= 4011119.1898
106)	X= 866342.5035	Y= 4011124.2917
107)	X= 866339.0823	Y= 4011122.2048
108)	X= 866319.3179	Y= 4011110.1485

ΣΗΜΕΙΑΚΗ ΤΡΟΠΟΠΟΙΗΣΗ Ε

110)	X= 866337.4030	Y= 4011050.1457
111)	X= 866346.1393	Y= 4011031.4702
112)	X= 866348.0202	Y= 4011027.4495
113)	X= 866353.4117	Y= 4011015.9240
114)	X= 866333.8780	Y= 4011048.2411
115)	X= 866360.1814	Y= 4010992.0122
116)	X= 866330.7494	Y= 4010975.4853
117)	X= 866337.5021	Y= 4010972.3959
118)	X= 866363.3594	Y= 4010985.3860
119)	X= 866377.9354	Y= 4010952.5040
120)	X= 866382.5791	Y= 4010951.9090
121)	X= 866367.3249	Y= 4010986.1611
122)	X= 866393.0715	Y= 4010985.0564
123)	X= 866428.0990	Y= 4010986.8270
124)	X= 866452.6057	Y= 4010993.8540
125)	X= 866427.9559	Y= 4010992.8274
126)	X= 866393.0470	Y= 4010991.0630
127)	X= 866364.4679	Y= 4010992.2892
128)	X= 866354.8261	Y= 4011012.9004

ΣΗΜΕΙΑΚΗ ΤΡΟΠΟΠΟΙΗΣΗ Ζ


147)	X= 866096.5741	Y= 4010820.2225
148)	X= 866100.1035	Y= 4010818.3207
149)	X= 866074.1393	Y= 4010770.8574
150)	X= 866077.4979	Y= 4010768.5799
151)	X= 866098.0674	Y= 4010755.3044
152)	X= 866101.4372	Y= 4010753.1296
153)	X= 866119.6997	Y= 4010741.3431
154)	X= 866115.2437	Y= 4010737.0779
155)	X= 866079.5669	Y= 4010760.1035
156)	X= 866074.9885	Y= 4010763.0583
157)	X= 866064.8403	Y= 4010740.7285
158)	X= 866070.3648	Y= 4010738.3875
159)	X= 866057.7211	Y= 4010725.0635
160)	X= 866081.5425	Y= 4010704.8195
161)	X= 866054.5013	Y= 4010727.6467
162)	X= 866071.5946	Y= 4010765.2583
163)	X= 866045.7519	Y= 4010784.8244
164)	X= 866047.4957	Y= 4010791.0299

ΣΗΜΕΙΑΚΗ ΤΡΟΠΟΠΟΙΗΣΗ Η

165)	X= 866065.5727	Y= 4010838.3522
166)	X= 866071.0578	Y= 4010835.9205
167)	X= 866081.7354	Y= 4010861.5832
168)	X= 866076.1211	Y= 4010863.7026
169)	X= 866075.4921	Y= 4010845.9230
170)	X= 866069.9608	Y= 4010848.2506
171)	X= 866093.2170	Y= 4010906.5845
172)	X= 866118.7516	Y= 4010905.8269
173)	X= 866135.3397	Y= 4010899.5730
174)	X= 866140.3334	Y= 4010906.2400
175)	X= 866131.0794	Y= 4010909.7289
176)	X= 866128.5940	Y= 4010929.4870
177)	X= 866122.3500	Y= 4010943.9430
178)	X= 866124.1907	Y= 4010912.3260
179)	X= 866120.3239	Y= 4010913.7838
180)	X= 866096.1259	Y= 4010914.5017

Ψηφιακά υπογεγραμμένο από TSAMPIKA FAKKA
Ημερομηνία: 2015.07.23 13:33:07 EEST

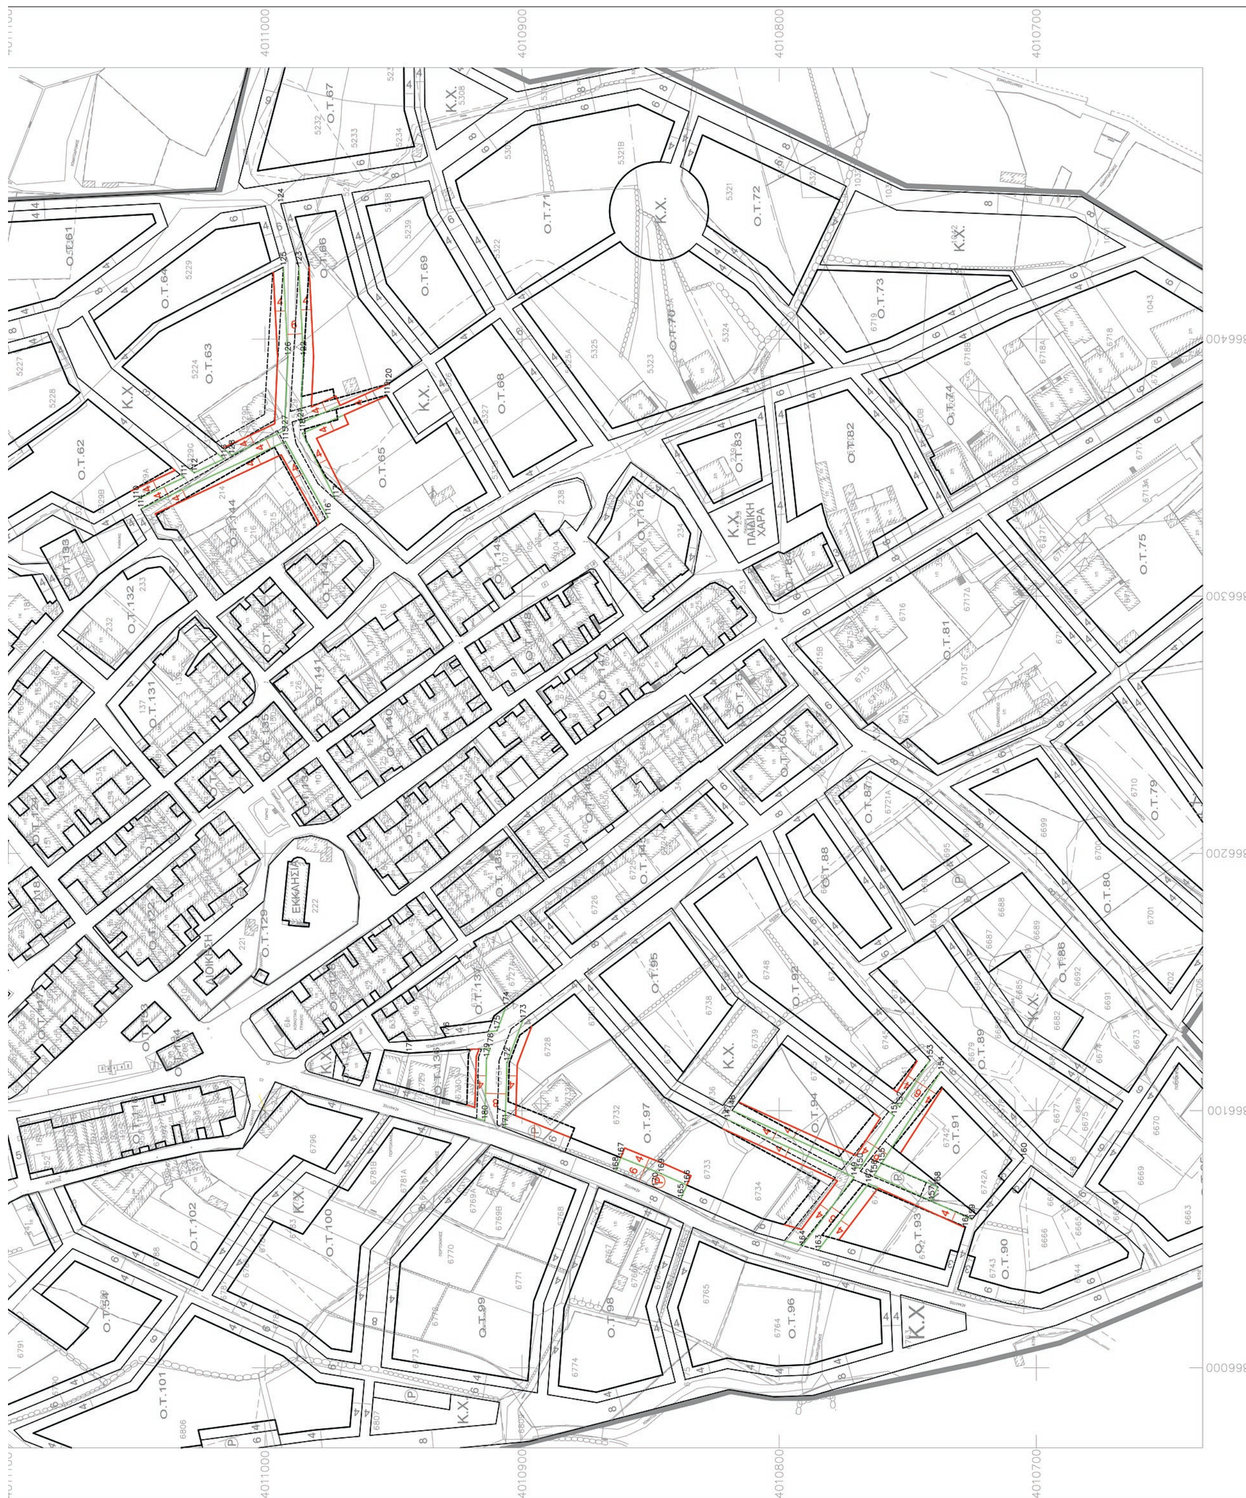


Ο.Τ.61
Ο.Τ.62
Ο.Τ.63
Ο.Τ.64
Ο.Τ.65
Ο.Τ.66
Ο.Τ.67
Ο.Τ.68
Ο.Τ.69
Ο.Τ.71
Ο.Τ.72
Ο.Τ.73
Ο.Τ.75
Ο.Τ.79
Ο.Τ.80
Ο.Τ.81
Ο.Τ.82
Ο.Τ.83
Ο.Τ.88
Ο.Τ.89
Ο.Τ.90
Ο.Τ.91
Ο.Τ.92
Ο.Τ.93
Ο.Τ.94
Ο.Τ.95
Ο.Τ.96
Ο.Τ.97
Ο.Τ.99
Ο.Τ.100
Ο.Τ.101
Ο.Τ.102
Ο.Τ.129
Ο.Τ.131
Ο.Τ.132
Ο.Τ.133
Ο.Τ.137
Ο.Τ.144
Ο.Τ.152
Κ.Χ.
ΠΑΙΔΙΚΗ ΧΑΡΑ
ΕΚΚΛΗΣΙΑ
4011000
4010900
4010800
4010700
866400
866300
866200
866100
866000

ΕΘΝΙΚΟ ΤΥΠΟΓΡΑΦΕΙΟ

ΕΦΗΜΕΡΙΣ ΤΗΣ ΚΥΒΕΡΝΗΣΕΩΣ

ΤΙΜΗ ΠΩΛΗΣΗΣ ΦΥΛΛΩΝ ΤΗΣ ΕΦΗΜΕΡΙΔΑΣ ΤΗΣ ΚΥΒΕΡΝΗΣΕΩΣ

Σε έντυπη μορφή:

- Για τα Φ.Ε.Κ. από 1 έως 16 σελίδες σε 1 € προσαυξανόμενη κατά 0,20 € για κάθε επιπλέον οκτασέλιδο ή μέρος αυτού.
- Για τα φωτοαντίγραφα Φ.Ε.Κ. σε 0,15 € ανά σελίδα.

Σε μορφή DVD/CD:

Τεύχος	Ετήσια έκδοση	Τριμηνιαία έκδοση	Μηνιαία έκδοση
Α΄	150 €	40 €	15 €
Β΄	300 €	80 €	30 €
Γ΄	50 €	-	-
Υ.Ο.Δ.Δ.	50 €	-	-
Δ΄	110 €	30 €	-

Τεύχος	Ετήσια έκδοση	Τριμηνιαία έκδοση	Μηνιαία έκδοση
Α.Α.Π.	110 €	30 €	-
Ε.Β.Ι.	100 €	-	-
Α.Ε.Δ.	5 €	-	-
Δ.Δ.Σ.	200 €	-	20 €
Α.Ε.-Ε.Π.Ε.	-	-	100 €

- Η τιμή πώλησης μεμονωμένων Φ.Ε.Κ. σε μορφή cd-rom από εκείνα που διατίθενται σε ψηφιακή μορφή και μέχρι 100 σελίδες, σε 5 € προσαυξανόμενη κατά 1 € ανά 50 σελίδες.

ΕΤΗΣΙΕΣ ΣΥΝΔΡΟΜΕΣ Φ.Ε.Κ.

Τεύχος	Έντυπη μορφή
Α΄	225 €
Β΄	320 €
Γ΄	65 €
Υ.Ο.Δ.Δ.	65 €

Τεύχος	Έντυπη μορφή
Δ΄	160 €
Α.Α.Π.	160 €
Ε.Β.Ι.	65 €
Α.Ε.Δ.	10 €

Τεύχος	Έντυπη μορφή
Α.Ε.-Ε.Π.Ε.	2.250 €
Δ.Δ.Σ.	225 €
Α.Σ.Ε.Π.	70 €
Ο.Π.Κ.	-

- Το τεύχος Α.Σ.Ε.Π. (έντυπη μορφή) θα αποστέλλεται σε συνδρομητές ταχυδρομικά, με την επιβάρυνση των 70 €, ποσό το οποίο αφορά τα ταχυδρομικά έξοδα.

- Η καταβολή γίνεται σε όλες τις Δημόσιες Οικονομικές Υπηρεσίες (Δ.Ο.Υ.). Το πρωτότυπο διπλότυπο (έγγραφο αριθμ. πρωτ. 9067/28.2.2005 2η Υπηρεσία Επιτρόπου Ελεγκτικού Συνεδρίου) με φροντίδα των ενδιαφερομένων, πρέπει να αποστέλλεται ή να κατατίθεται στο Εθνικό Τυπογραφείο (Καποδιστρίου 34, Τ.Κ. 104 32 Αθήνα).
- Σημειώνεται ότι φωτοαντίγραφα διπλοτύπων, ταχυδρομικές Επιταγές για την εξόφληση της συνδρομής, δεν γίνονται δεκτά και θα επιστρέφονται.
- Οι οργανισμοί τοπικής αυτοδιοίκησης, τα νομικά πρόσωπα δημοσίου δικαίου, τα μέλη της Ένωσης Ιδιοκτητών Ημερησίου Τύπου Αθηνών και Επαρχίας, οι τηλεοπτικοί και ραδιοφωνικοί σταθμοί, η Ε.Σ.Η.Ε.Α, τα τριτοβάθμια συνδικαλιστικά όργανα και οι τριτοβάθμιες επαγγελματικές ενώσεις δικαιούνται έκπτωσης πενήντα τοις εκατό (50%) επί της ετήσιας συνδρομής.
- Το ποσό υπέρ ΤΑ.Π.Ε.Τ. (5% επί του ποσού συνδρομής), καταβάλλεται ολόκληρο (Κ.Α.Ε. 3512) και υπολογίζεται πριν την έκπτωση.
- Στην Ταχυδρομική συνδρομή του τεύχους Α.Σ.Ε.Π. δεν γίνεται έκπτωση.

Πληροφορίες για δημοσιεύματα που καταχωρίζονται στα Φ.Ε.Κ. στο τηλ.: 210 5279000.
Φωτοαντίγραφα παλαιών Φ.Ε.Κ.: τηλ.: 210 8220885.

Τα φύλλα όλων των τευχών της Εφημερίδας της Κυβερνήσεως διατίθενται δωρεάν σε ηλεκτρονική μορφή από την ιστοσελίδα του Εθνικού Τυπογραφείου (www.et.gr)

Ηλεκτρονική Διεύθυνση: http://www.et.gr - e-mail: webmaster.et@et.gr

ΟΙ ΥΠΗΡΕΣΙΕΣ ΕΞΥΠΗΡΕΤΗΣΗΣ ΠΟΛΙΤΩΝ ΛΕΙΤΟΥΡΓΟΥΝ ΚΑΘΗΜΕΡΙΝΑ ΑΠΟ 08:00 ΜΕΧΡΙ 13:30



ΑΠΟ ΤΟ ΕΘΝΙΚΟ ΤΥΠΟΓΡΑΦΕΙΟ
ΚΑΠΟΔΙΣΤΡΙΟΥ 34 * ΑΘΗΝΑ 104 32 * ΤΗΛ. 210 52 79 000 * FAX 210 52 21 004